


舞台上
間口 7.6m
奥行 3.64m
高さ 5.04m
舞台面積 40.8m ²
客席 194.8m ²

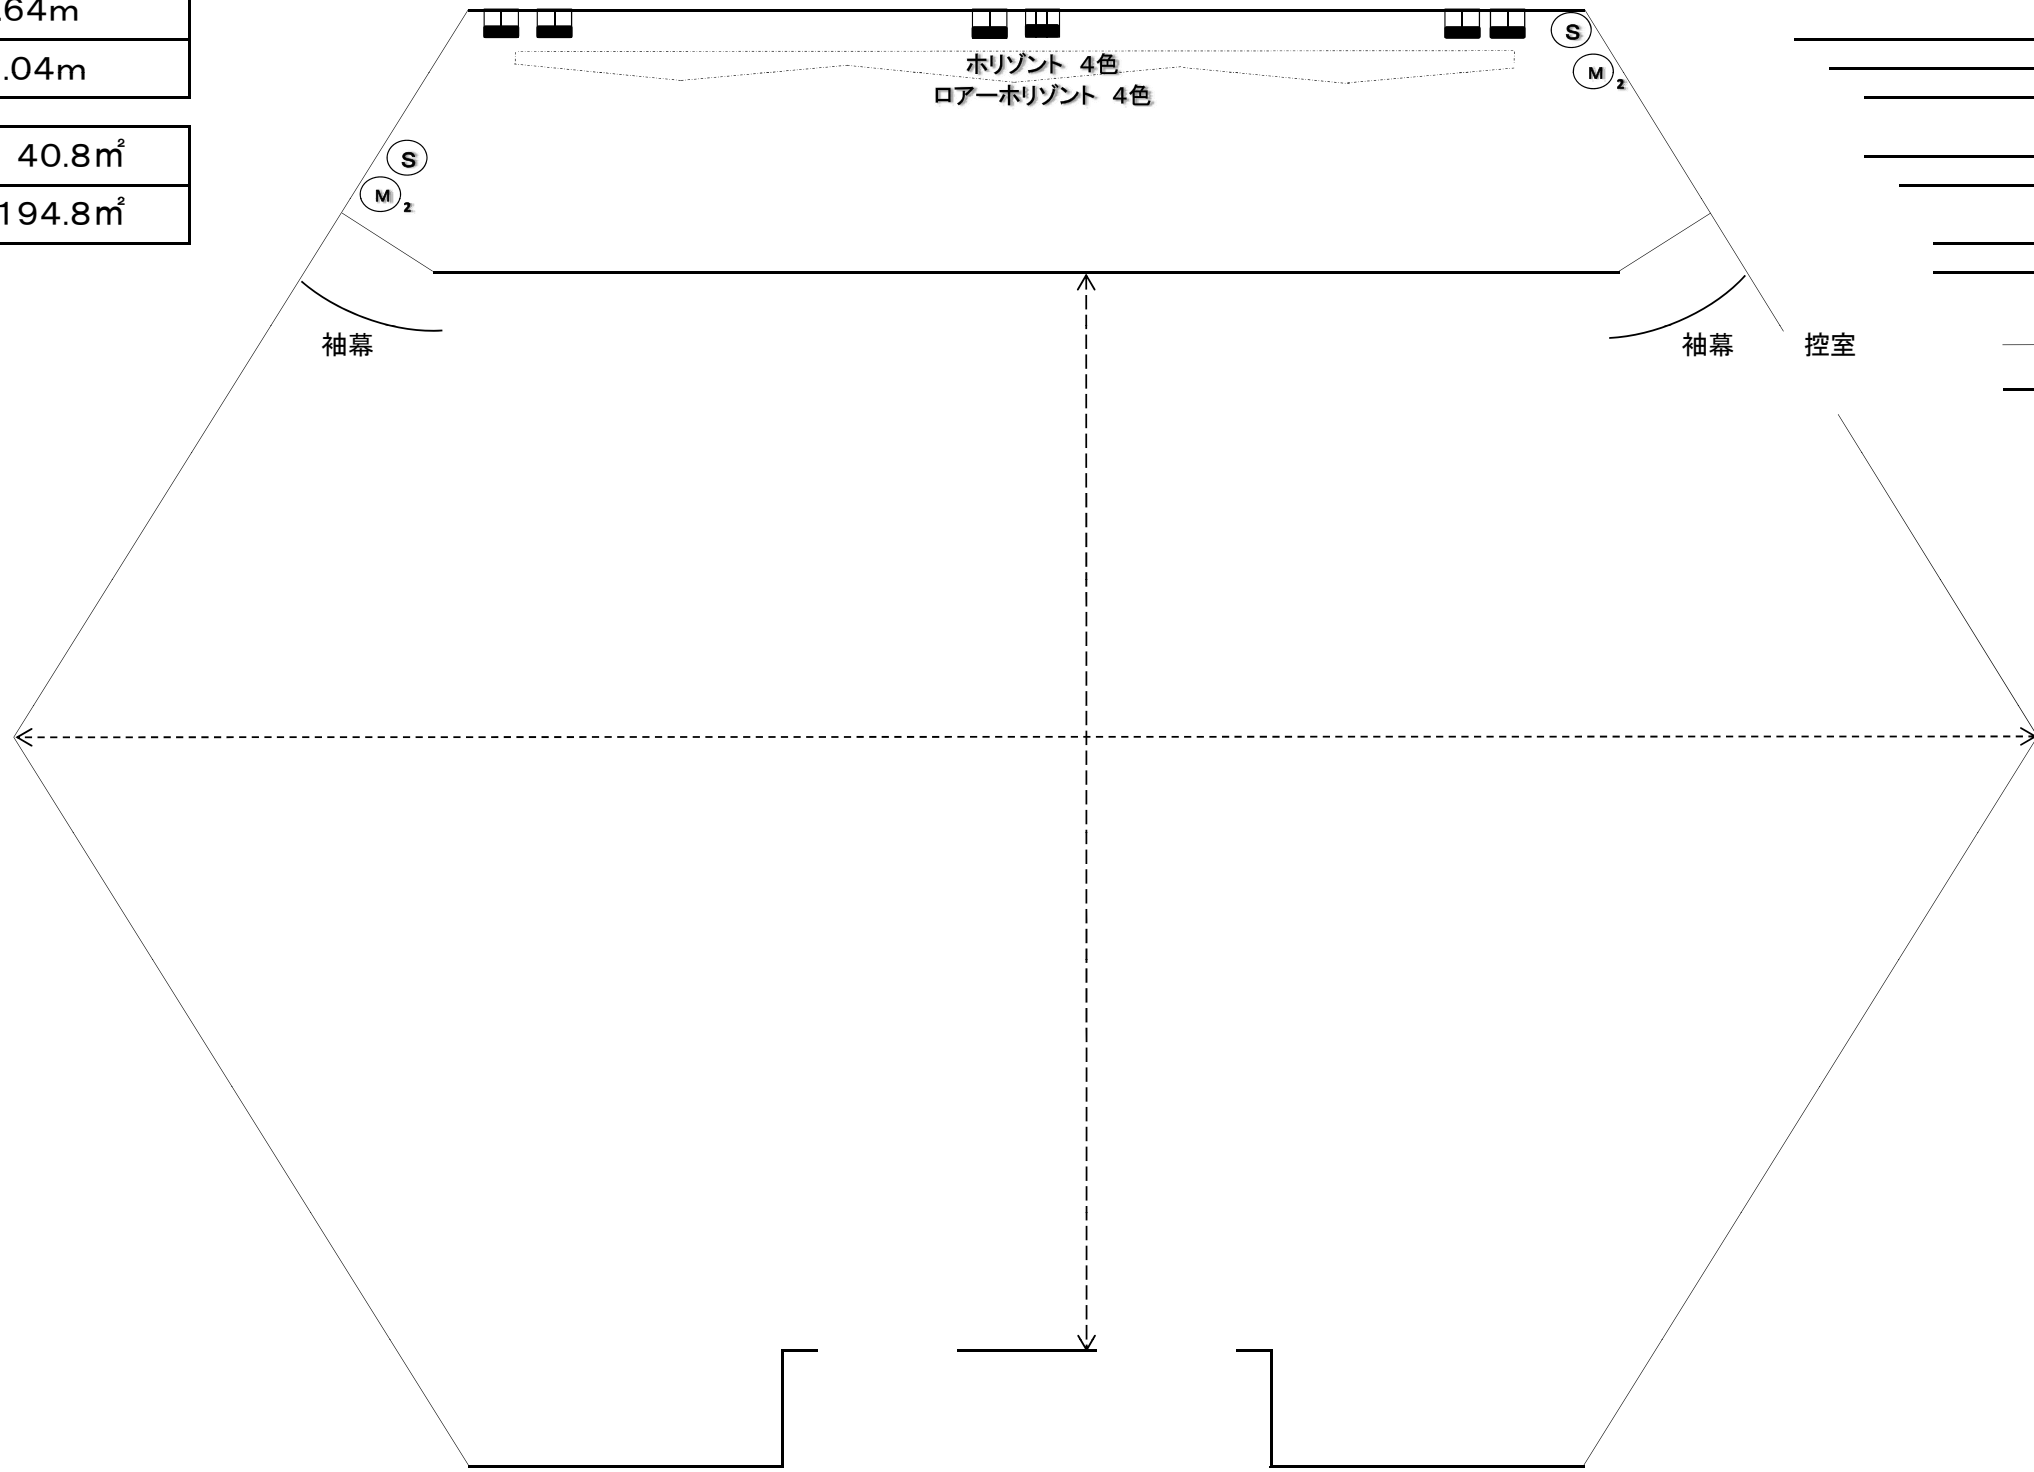

網元 (凡例)	
1	一文字幕
2	引割緞帳
3	パト ン 1
4	サスペンションライト
5	パト ン 2
6	水平線ライト
7	スクリーン
8	パト ン 3
9	水平線幕

凡例	
	照明コンセント2個口
	照明コンセント3個口
	スピーカーコンセント
	マイクロホンコンセント2個口

