


| |
|---------|
| 舞台上 |
| 間口 7.8m |
| 奥行 6.7m |
| 高さ 3.2m |

| |
|------------------|
| 舞台面積 86.7㎡ |
| 客席 231.3㎡ |
| 楽屋(306号室)面積32.7㎡ |

| 凡例 | |
|----------------|-------------|
| Ⓜ ₁ | マイクコンセント1個口 |
| Ⓜ ₂ | マイクコンセント2個口 |
| EM | エレベーターマイクホン |
| □ | 30Aコンセント2個口 |
| ▣ | 30Aコンセント3個口 |
| Ⓢ | スピーカーコンセント |

- 1B
- 2B
- 1S 2Kw×6回路T
- CL 1Kw×9回路
- FR 上手 500W×4回路
- 下手
- FC 8回路
- UH 500W×3回路
- LH 500W×3回路

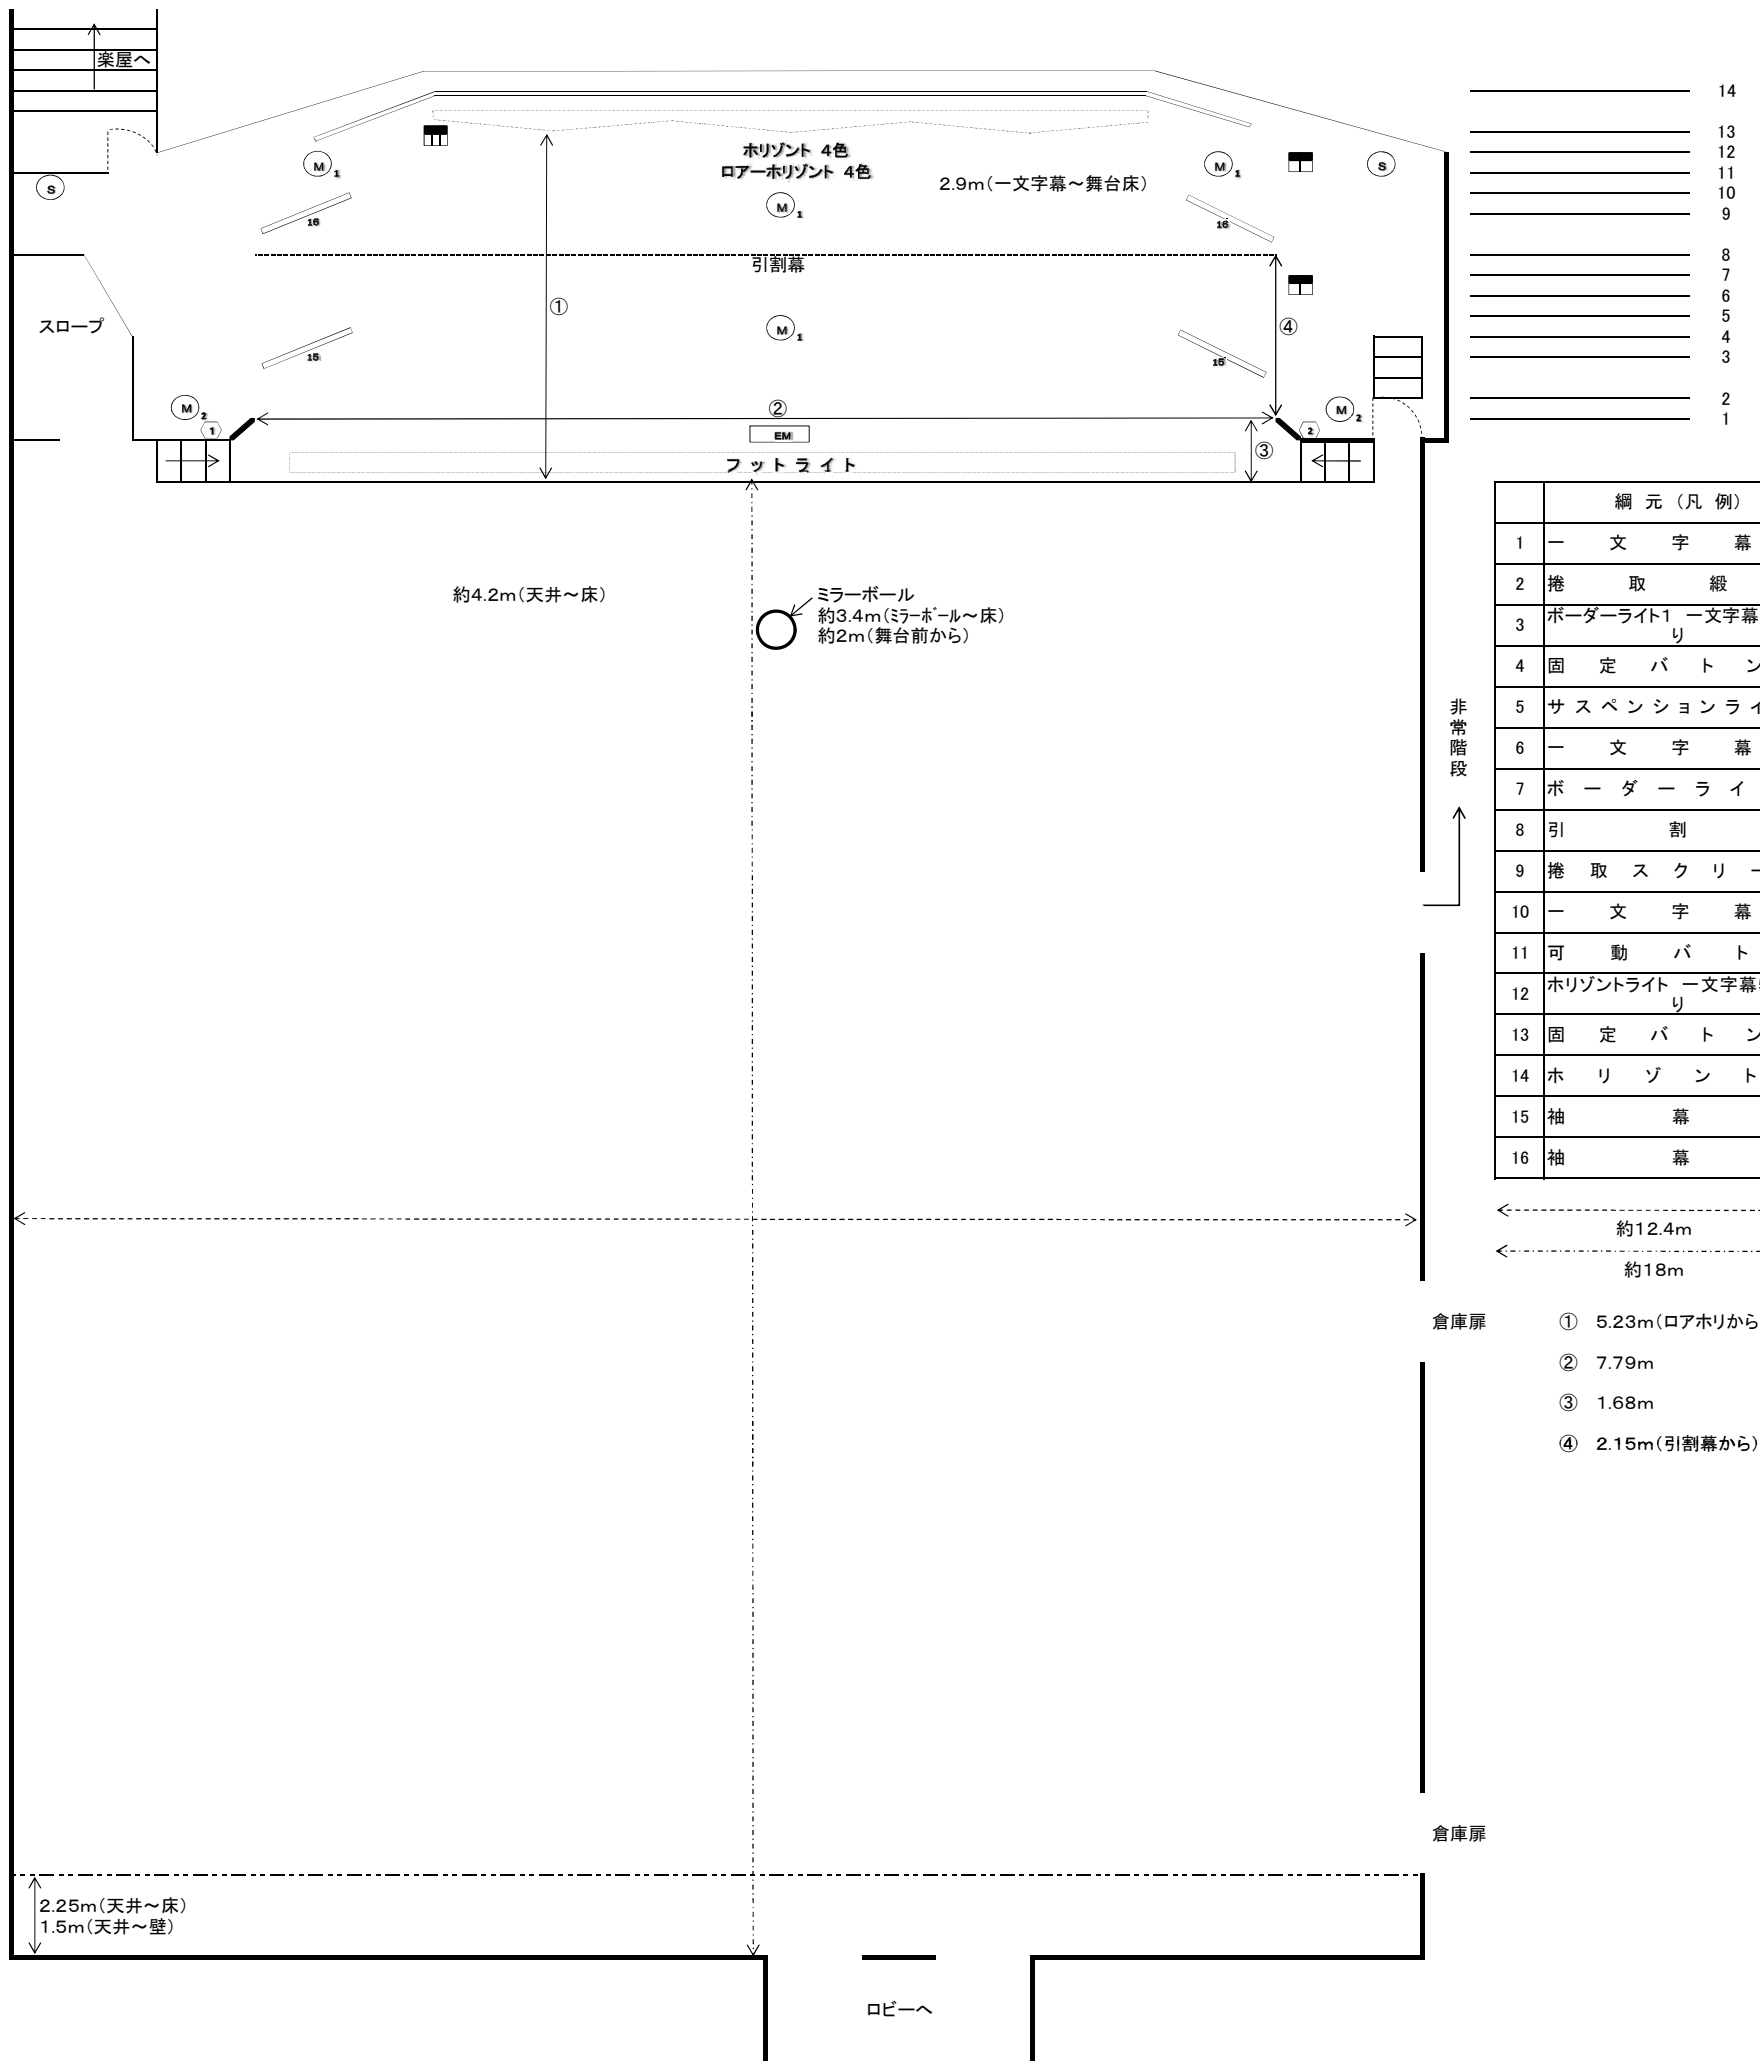

| |
|----|
| 14 |
| 13 |
| 12 |
| 11 |
| 10 |
| 9 |
| 8 |
| 7 |
| 6 |
| 5 |
| 4 |
| 3 |
| 2 |
| 1 |

| 網元 (凡例) | |
|---------|-------------------|
| 1 | 一文字幕 1 |
| 2 | 捲取緞帳 |
| 3 | ボーダーライト1 一文字幕2共吊り |
| 4 | 固定ボタン 1 |
| 5 | サスペンションライト 2 |
| 6 | 一文字幕 3 |
| 7 | ボーダーライト 2 |
| 8 | 引割幕 |
| 9 | 捲取スクリーン |
| 10 | 一文字幕 4 |
| 11 | 可動ボタン |
| 12 | 水平ライト 一文字幕5共吊り |
| 13 | 固定ボタン 2 |
| 14 | 水平幕 |
| 15 | 袖幕 1 |
| 16 | 袖幕 2 |

← 約12.4m
← 約18m

- 倉庫扉
- ① 5.23m(ロアホリから)
 - ② 7.79m
 - ③ 1.68m
 - ④ 2.15m(引割幕から)

倉庫扉

ロビーへ