



舞台上	
間口	17.8m(9間5尺)
奥行	12.2m(6間4尺)
高さ	7.5m(4間1尺)

凡例	
	マイクコンセント1個口
	マイクコンセント2個口
	エレベーターマイクホン
	60Aコンセント
	30Aコンセント2個口
	30Aコンセント3個口
	30Aコンセント4個口
	ステージスピーカーコンセント
	ステージモニタースピーカーコンセント
	TV中継車椅子室

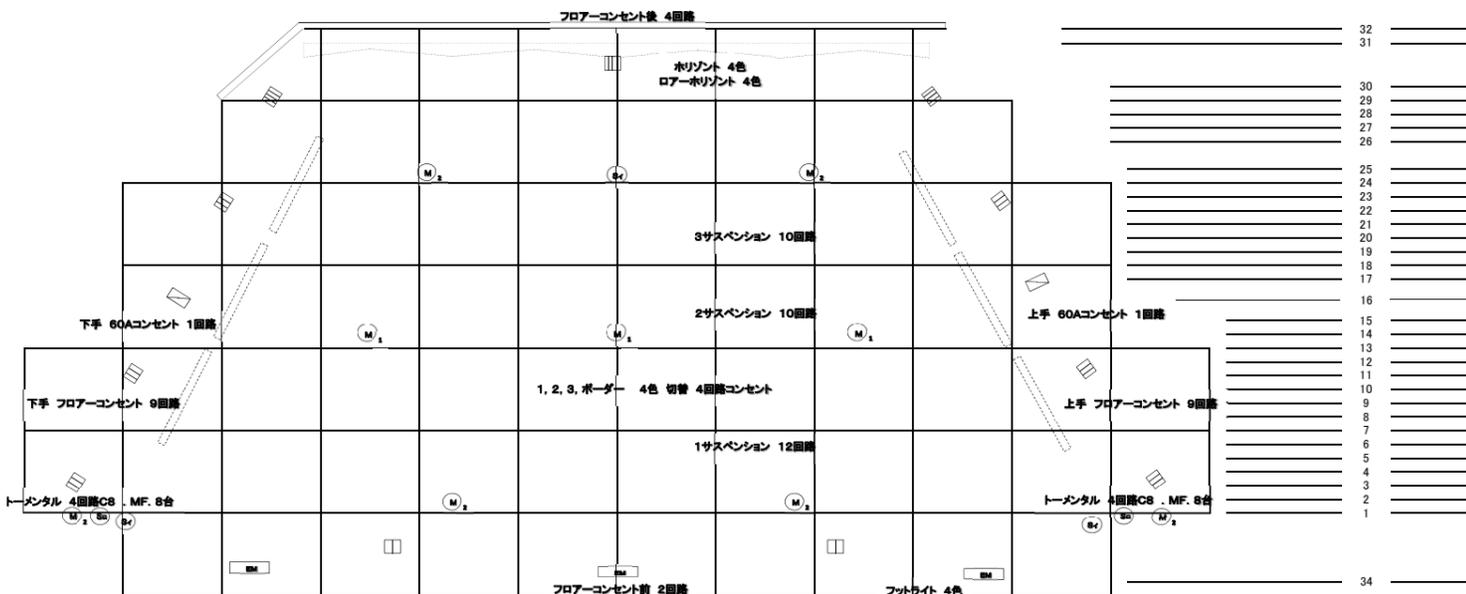

綱元(凡例)	
1	三つ折織帳
2	絞り織帳
3	一文字幕 1
4	袖幕
5	定式幕
6	ボーダライト 1
7	バトン 1
8	サスペンションライト 1
9	天井反射板 1 (側面反射板) 1
10	バトン 2
11	一文字幕 2
12	引割幕 1
13	ボーダライト 2
14	バトン 3
15	サスペンションライト 2
16	天井反射板 2 (側面反射板) 2
17	バトン 4
18	一文字幕 3
19	引割幕 2
20	ボーダライト 3
21	バトン 5
22	サスペンションライト 3
23	スクリーン
24	バトン 6
25	天井反射板 3 (側面反射板) 3
26	ホリゾンライツ
27	バトン 7
28	バツク幕
29	バトン 8
30	バトン 9
31	正面反射板
32	固定ホリゾンライツ
33	客席ライトバトン
34	プロセニウムライツ

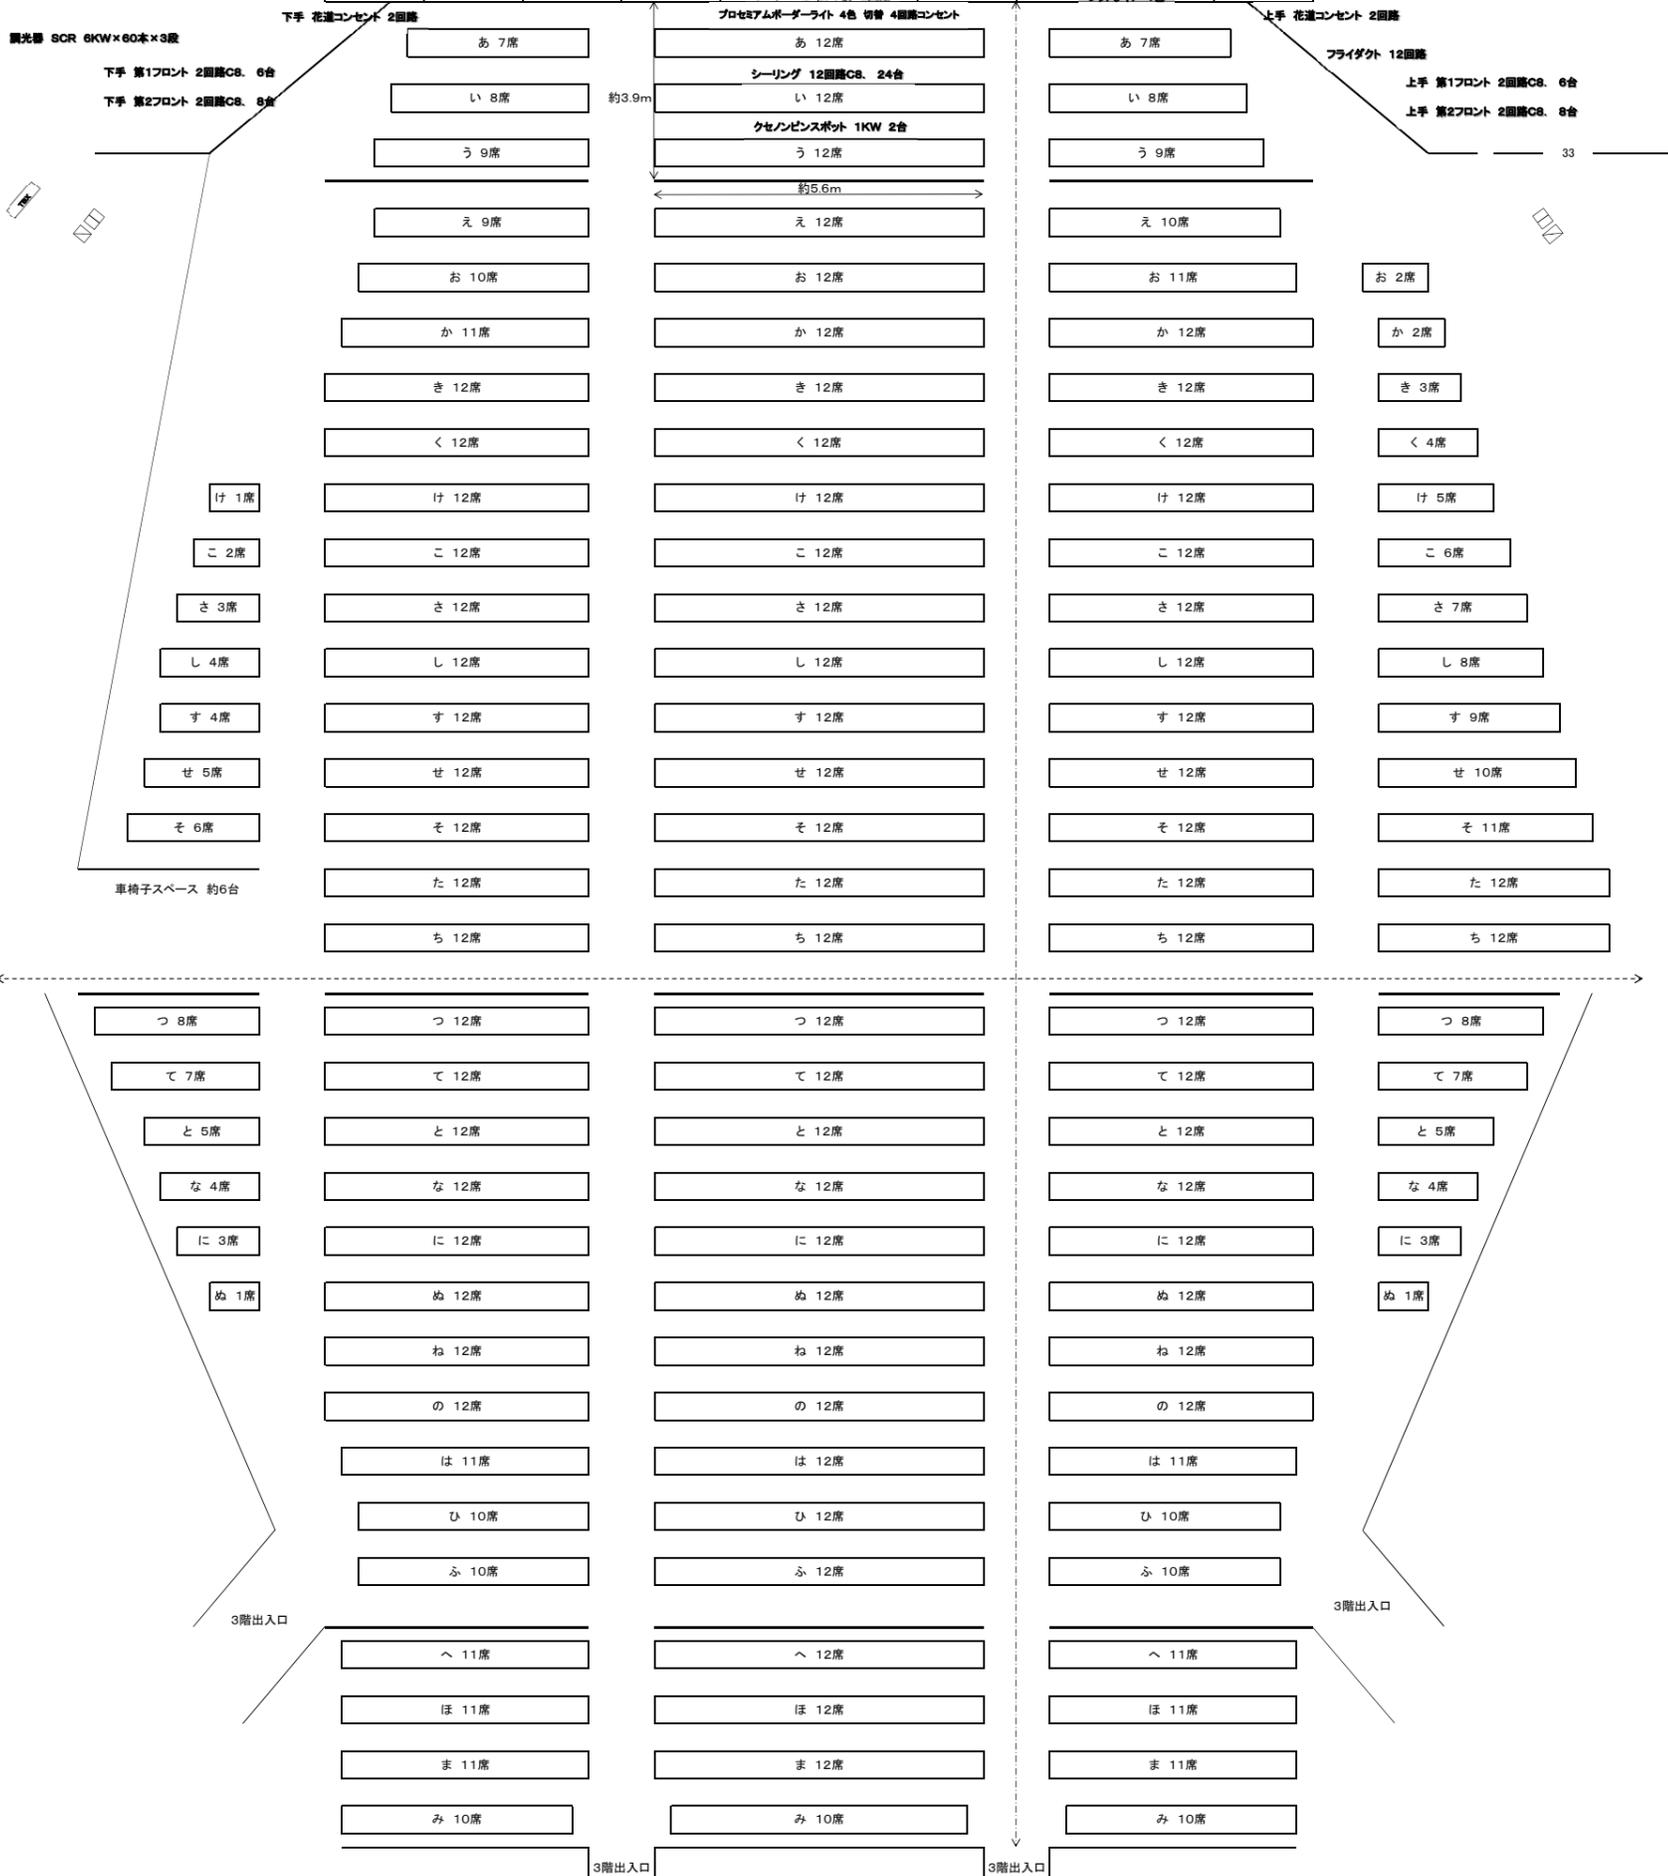

約28.8m  
約33m

固定席 1269席  
定員数 1400名

座席表(個別)	さ 46席	な 44席	ま 34席	ま〜み (64席)
あ 26席	オーケストラピット	に 42席	み 30席	
い 28席	取り外し可能	ぬ 40席		
う 30席	84席	ね 36席		
え 31席	あ〜お(150席)	の 36席		
お 35席				
か 37席	た 48席	は 34席		
き 39席	ち 48席	ひ 32席		
く 40席	か〜こ(202席)	ふ 32席	は〜ほ(166席)	
け 42席		へ 32席		
こ 44席		ほ 34席		