

中ホール平面図

【単位：㎡】

舞台面積 86.7㎡

客席面積 231.3㎡

楽屋 306号室

楽屋面積 32.7㎡


【単位：m】

① 5.23m

② 7.79m

③ 12.4m

④ 18.0m

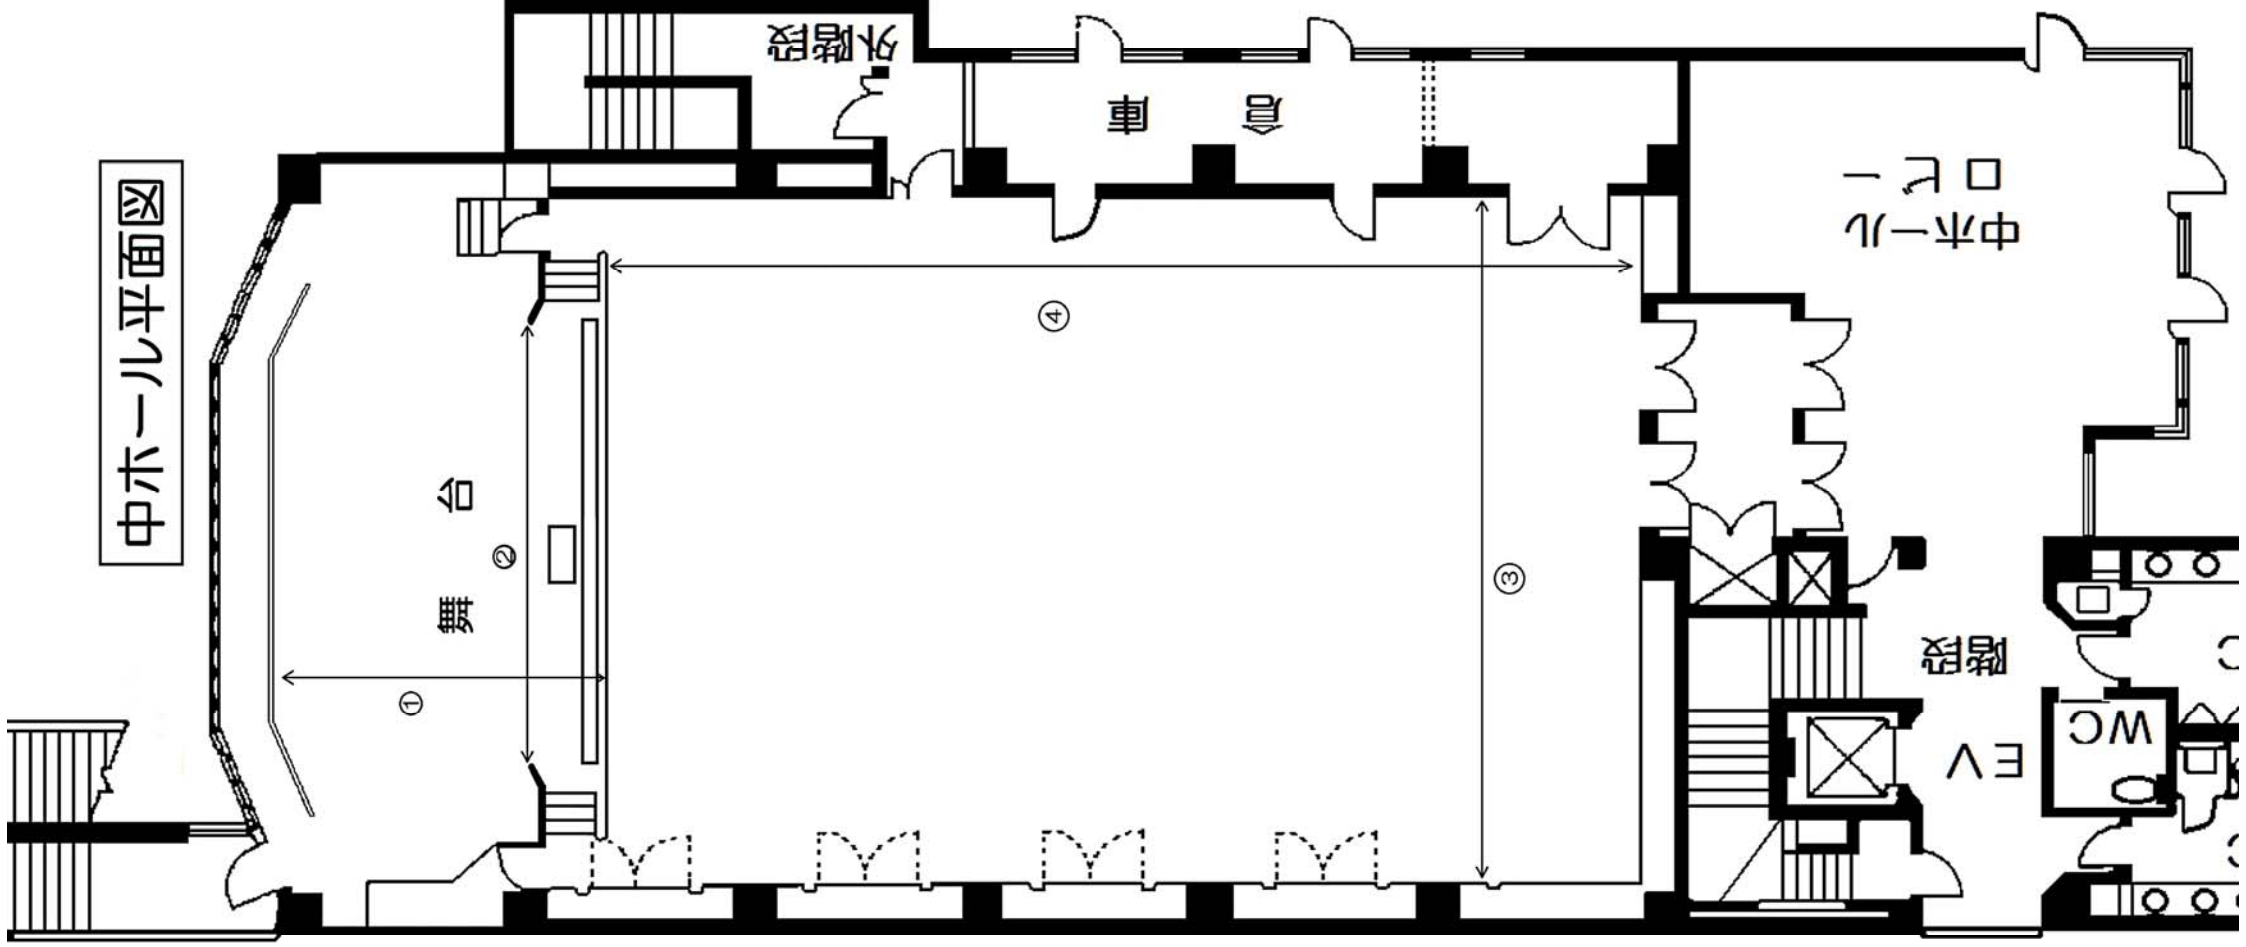


藤井寺市立市民総合会館 中ホール


題名／	幕場	舞台／
日時／平成	年月日	照明／
開場／		音響／
開演／		
終演／		

間口	奥行	高さ
7M800	6M700	3M200

1	一文字 (1)
2	捲取緞帳
3	ボーダーライト(1) 一文字(2)共吊り
4	固定ボタン(1)
5	サスペンションライト(2)
6	一文字 (3)
7	ボーダーライト(2)
8	引割幕
9	捲取スクリーン
10	一文字 (4)
11	可動ボタン
12	水平ライト 一文字(5)共吊り
13	固定ボタン(2)
14	水平幕
15	袖幕(1)
16	袖幕(2)

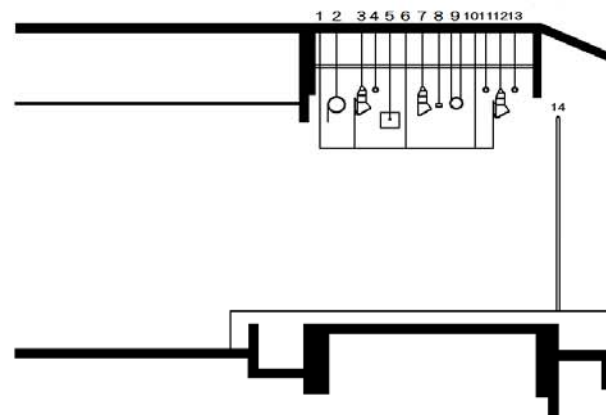

舞台断面図

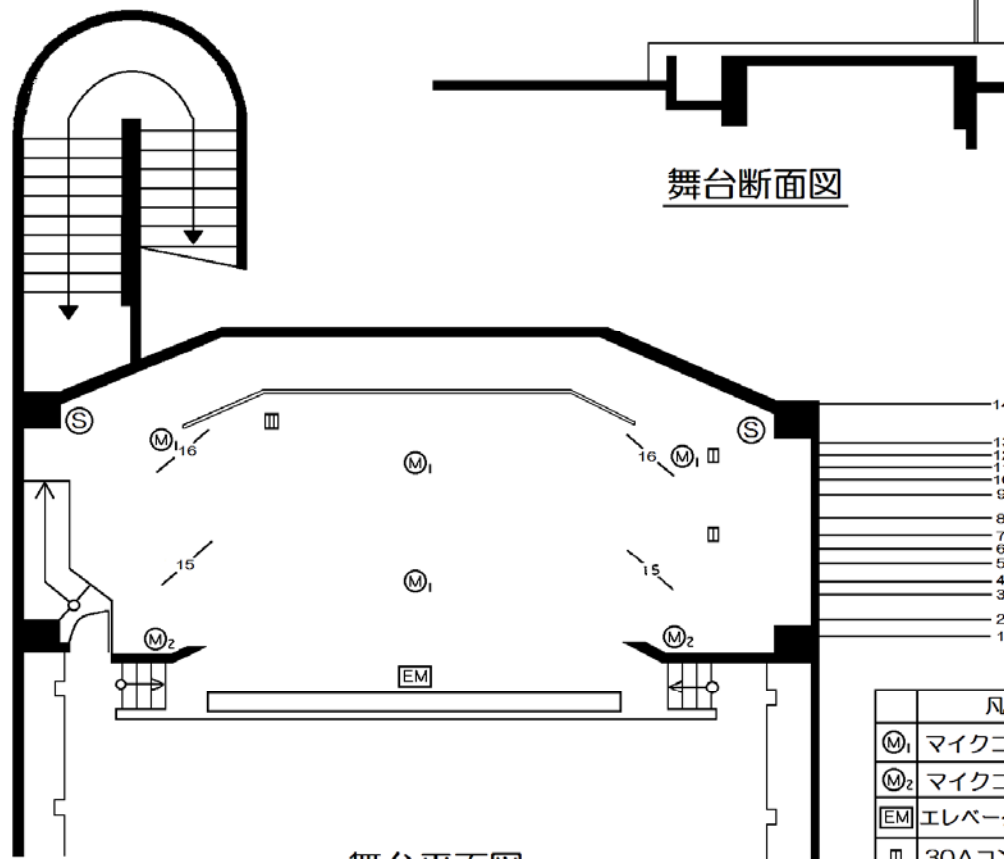

舞台平面図

凡 例	
Ⓜ ₁	マイクコンセント1ケ口
Ⓜ ₂	マイクコンセント2ケ口
EM	エレベーターマイクロフォン
Ⓜ	30Aコンセント2個口
Ⓜ	30Aコンセント3個口
Ⓢ	スピーカーコンセント