


# 藤井寺市市民総合会館小ホール

題名	幕	場
昭和	年	月
開演	時分～	時分
劇団名		


演出
装置
照明

間口	奥行	高さ
7M600(5間2R)	3M640(2間1R)	5M070(2間4R)

凡 例	
1	一文字幕
2	引割緞帳
3	ボタン1 一文字幕共吊り
4	ポーターライト
5	ボタン2
6	ボタン3
7	スクリーン
8	ホリソントライト 一文字幕共吊り
9	ホリソント幕

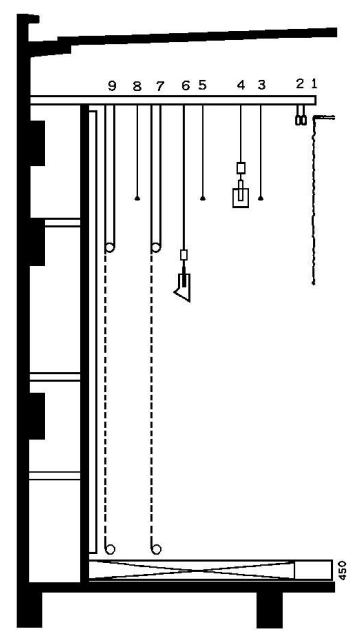

舞台断面図

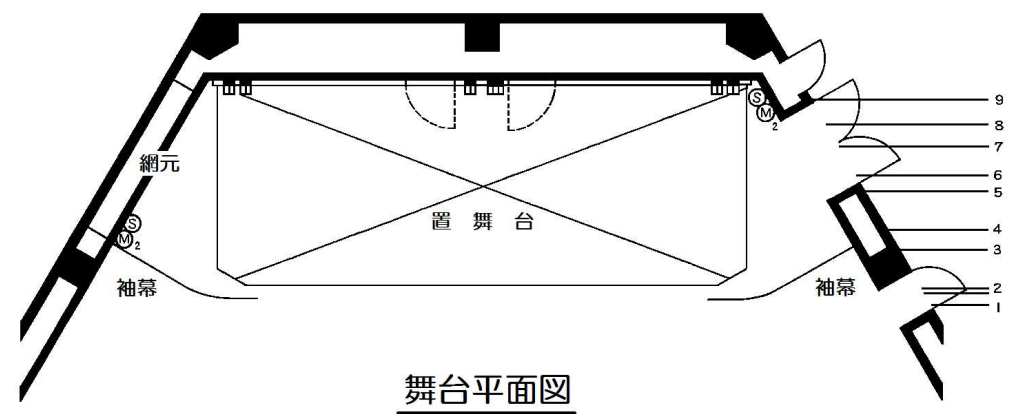


舞台平面図

記 号 例	
	照明コンセント 2ココ
	照明コンセント 3ココ
	スピーカーコンセント
	マイクホンコンセント2ココ

# 小ホール平面図

舞台	40.8㎡	間口	7.60m
客席	194.8㎡	奥行	3.64m
		高さ	5.07m

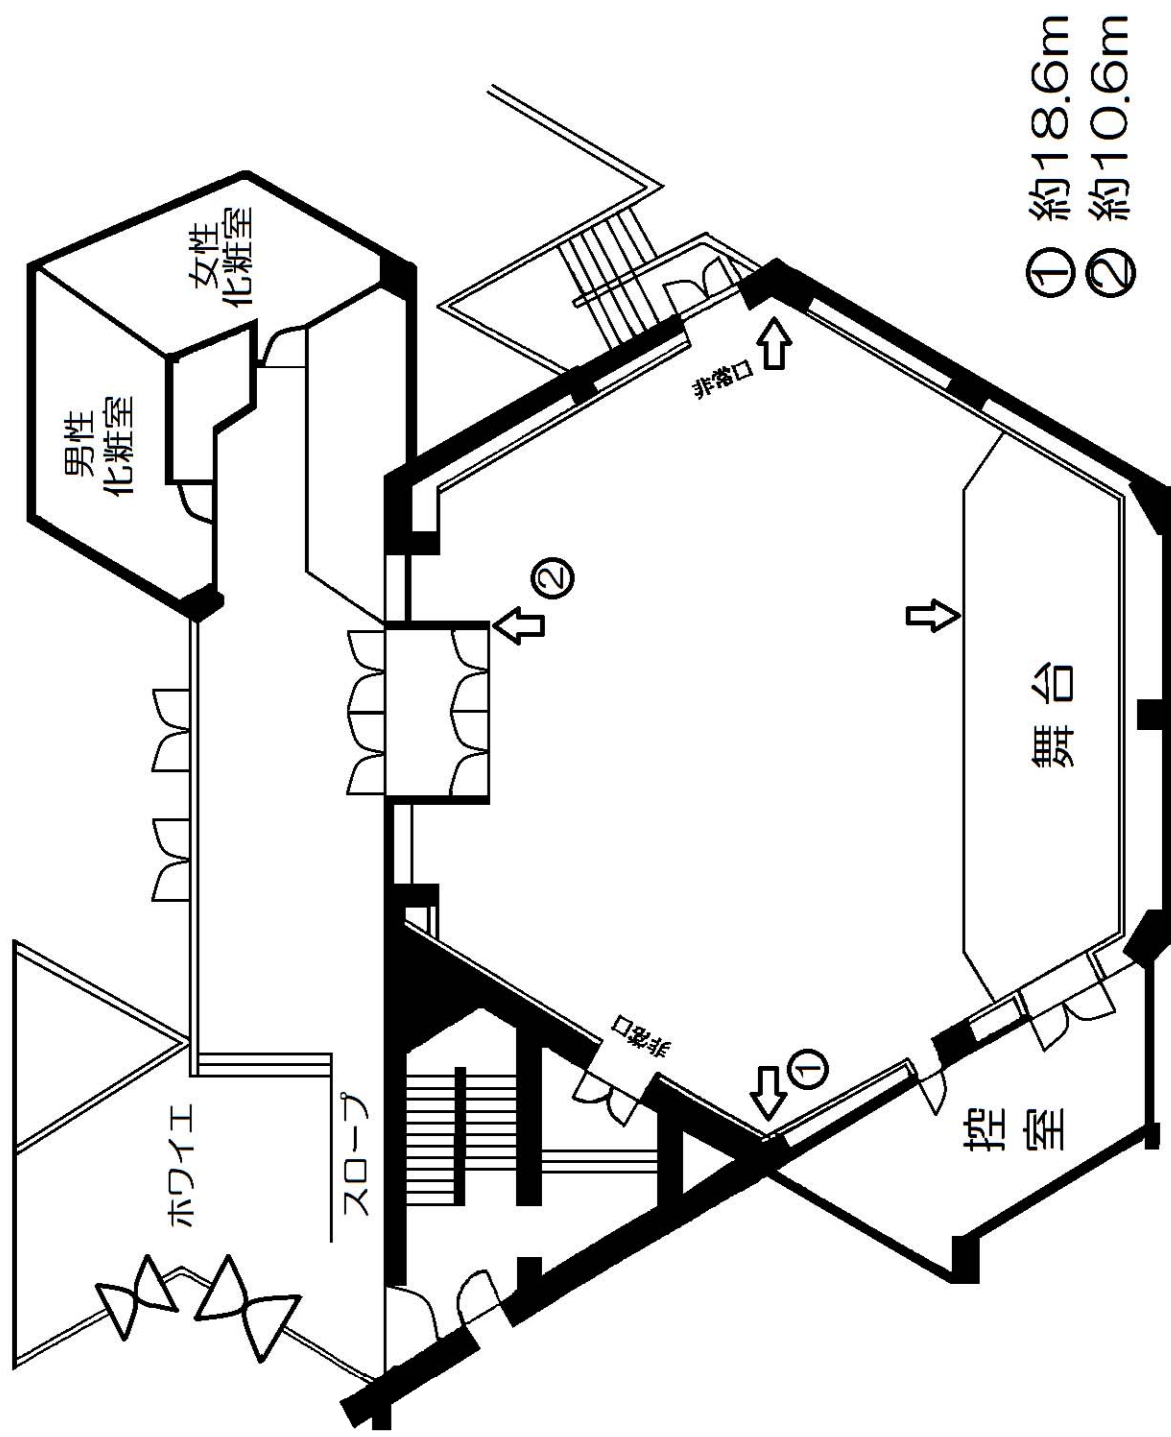

スクリーン（投影幅）縦3.5m×横5m